



ČM	POPIS MÍSTNOSTI	ROZLOHA M ²	DŘEVĚNÉ POKRYTÍ	ÚPRAVA POVRCHU
201	SCHODIŠTĚ	5,65	DŘEVĚNÉ MASÍV	
202	CHODBA	31,59	DŘ. DESKY + KOBEREC	STÁVAJÍCÍ
203	SALÓNEK	24,49	DŘ. DESKY + KOBEREC	STÁVAJÍCÍ
204	SALÓNEK	61,54	DŘ. DESKY + KOBEREC	STÁVAJÍCÍ
205	VÝTĚH	1,08		
206	HRÁZDIŠTĚ	22,48	PVC	
207	SCHODIŠTĚ	4,55	PVC	STÁVAJÍCÍ
208	CHODBA	16,34	PVC	STÁVAJÍCÍ
209	WC	3,28	STÁVAJÍCÍ	STÁVAJÍCÍ
210	KANCELÁŘ	25,93	PVC	STÁVAJÍCÍ
211	SKLAD	4,59	PVC	STÁVAJÍCÍ
212	SKLAD	5,61	PVC	STÁVAJÍCÍ
213	SÁTKA	11,51	PVC	
214	UMÝVÁRNA	3,93	KERAMICKÁ DLAŽBA	KERAM. OKRÁDÍ V 2,3M
215	WC	1,82	KERAMICKÁ DLAŽBA	KERAM. OKRÁDÍ V 1,2M
216	SÁTKA	9,91	PVC	STÁVAJÍCÍ
217	UMÝVÁRNA	2,97	KERAMICKÁ DLAŽBA	KERAM. OKRÁDÍ V 2,3M
218	WC	1,87	KERAMICKÁ DLAŽBA	KERAM. OKRÁDÍ V 1,2M

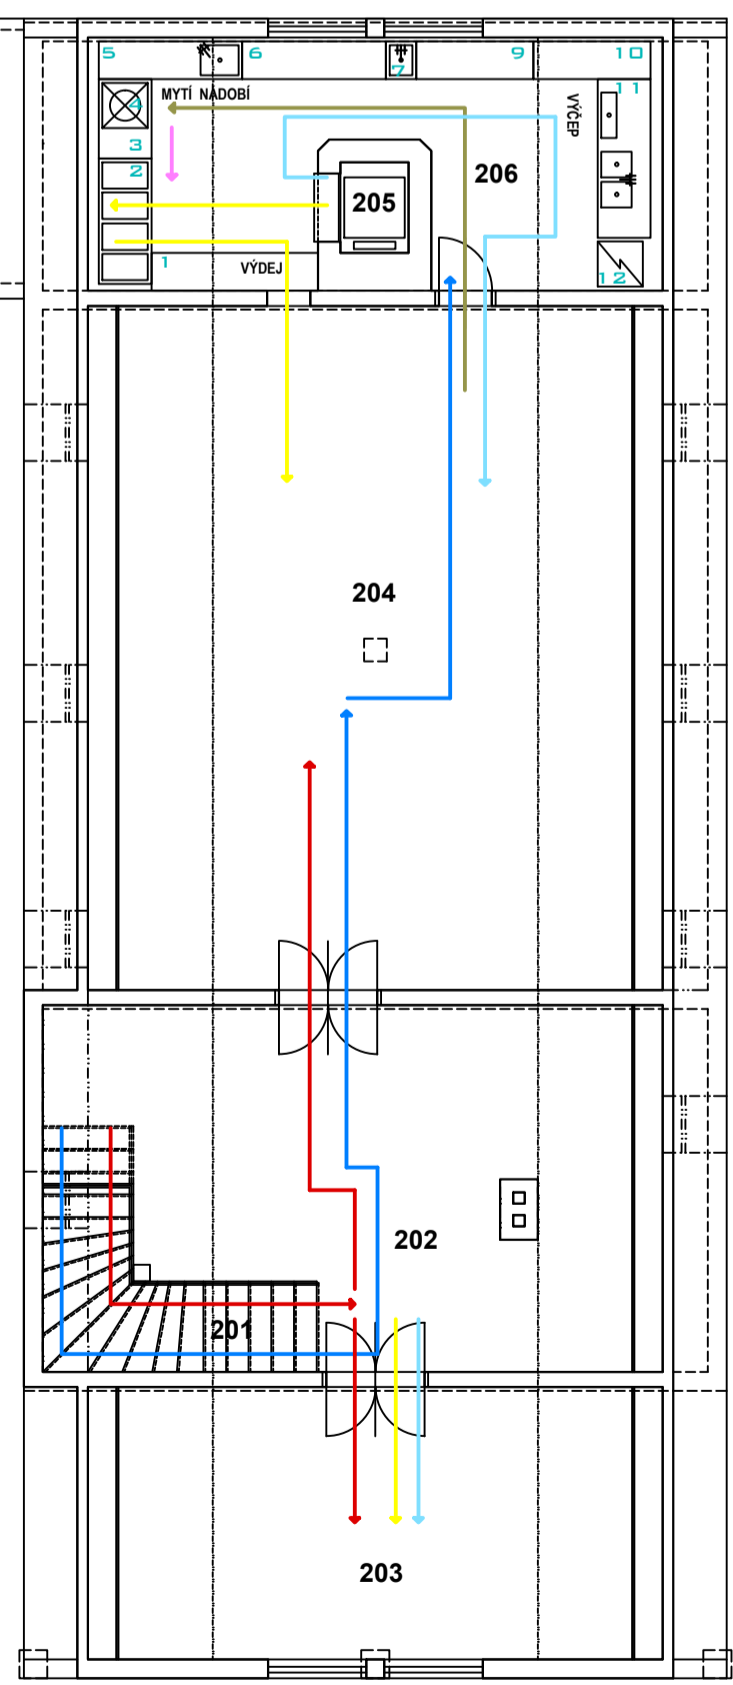

- LEGENDA ZÁŘÍZENÍ VÝDEJNÝ V 2.N.P.**
- 1 NEREZ STŮL
 - 2 VÝDEJNÍ STŮL S OHŘEVEM
 - 3 NEREZ STŮL S TRNKOŮ
 - 4 MYČÍ STROJ FAVOR
 - 5 NEREZ MYČÍ STŮL - 1 OŘEZ
 - 6 NEREZ STŮL - 2 POLICE
 - 7 NEREZ UMÝVAČKO NA RUCE
 - 8 NEREZ REGÁL - 5 POLIC
 - 9 NEREZ STŮL - 2 POLICE
 - 10 NEREZ STŮL - 2 POLICE
 - 1 1 VÝČERNÉ PLET - 2 OŘEZY + ODKAPNÍ MÍSKA
 - 1 2 LEDNICE PROSKLENÁ

- LEGENDA TOKU TECHNOLOGIE**
- NÁVŠTĚVNÍCI
 - ZAMĚŠTNANCI
 - ZÁSOBOVÁNÍ
 - POTRAVINY
 - NÁPOJE
 - JÍDLO
 - ŠPINAVÉ NÁDOBÍ
 - ČISTÉ NÁDOBÍ

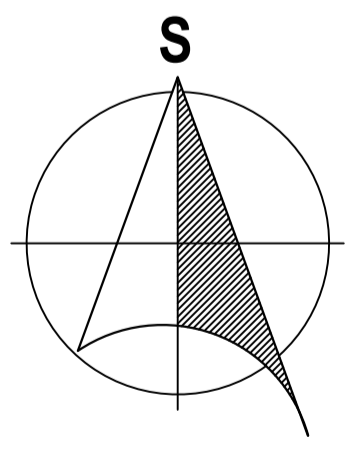

ZODPOV. PROJEKTANT:	VYPRACOVAL:	KONTROLOVAL:	 VALAŠSKÉ MUZEUM V PŘÍRODĚ VĚŠNÝ PRŮJEMNOSTŘEM MÍSTNÍ ÚŘAD PŘÍRODNÍ PAMÁTKY
ING. MILAN GESIERICH	MILENA BAHOUNKOVÁ	OLGA HOLÍŠOVÁ	
KRAJ: ZLÍNSKÝ		MĚ Ú: ROŽNOV POD RADHOŠTĚM	
INVESTOR: VALAŠSKÉ MUZEUM V PŘÍRODĚ V ROŽNOVĚ POD RADHOŠTĚM		PROJEKT PRO STAVEBNÍ POVOLENÍ	
NÁZEV VÝKRESU:		FORMÁT:	8 A4
VÝKRES TECHNOLOGIE - PŮDORYS 2.N.P.		Č. ZAKÁZKY:	S 1072
		ARCHIV. Č.:	VIII / 2008
		DATUM:	VIII / 2008
		MĚR.:	Č.V.:
		1:50	03